




PIANTA scala 1:50

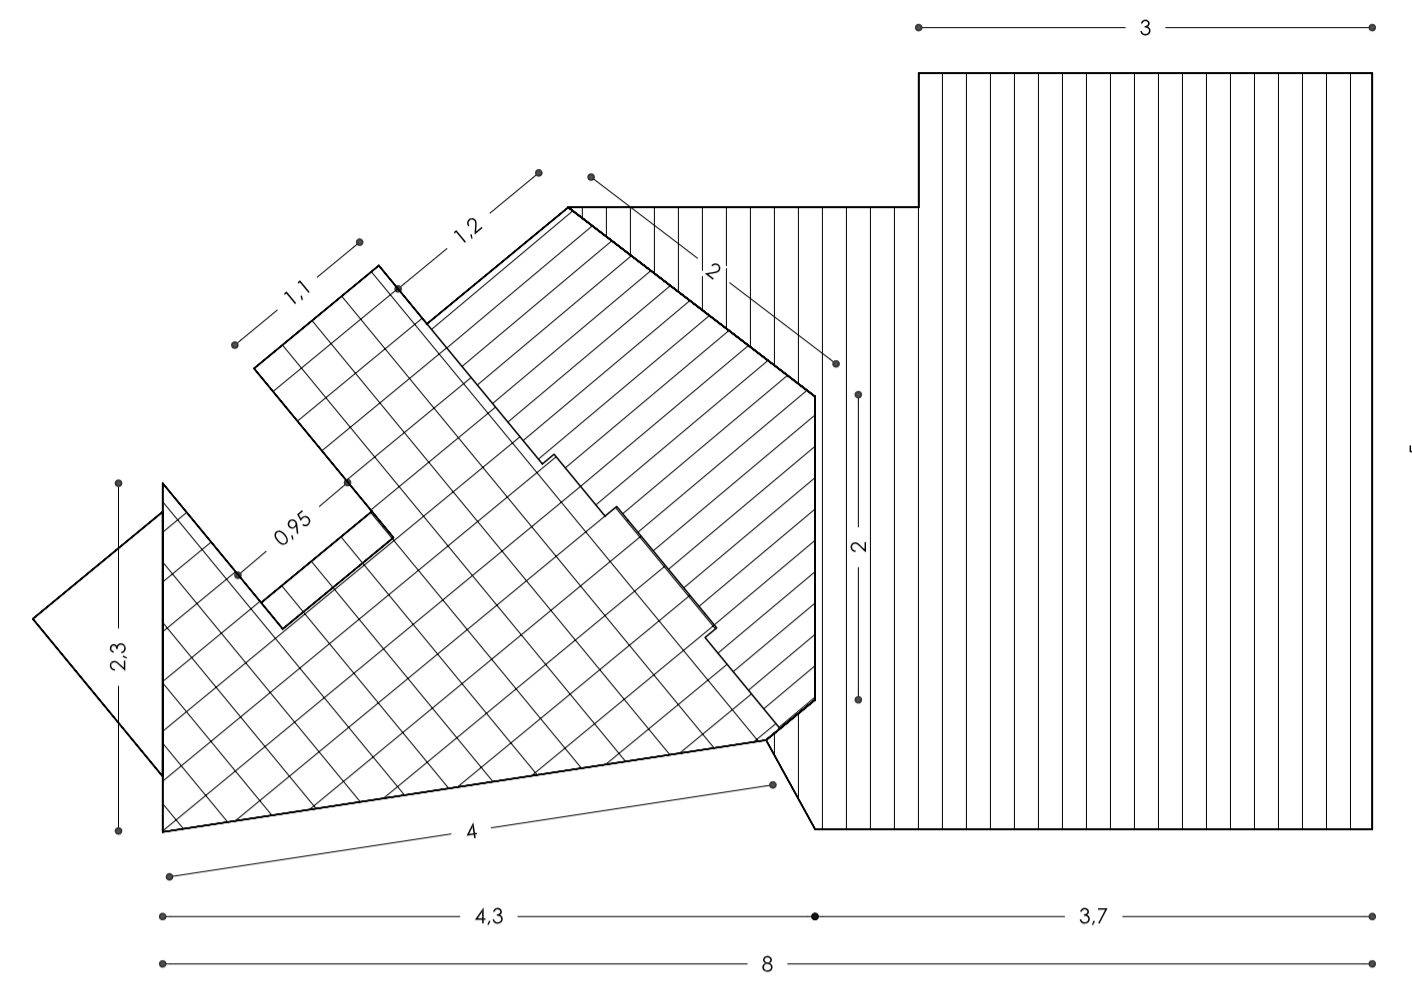



PIANTA PEDANA scala 1:50

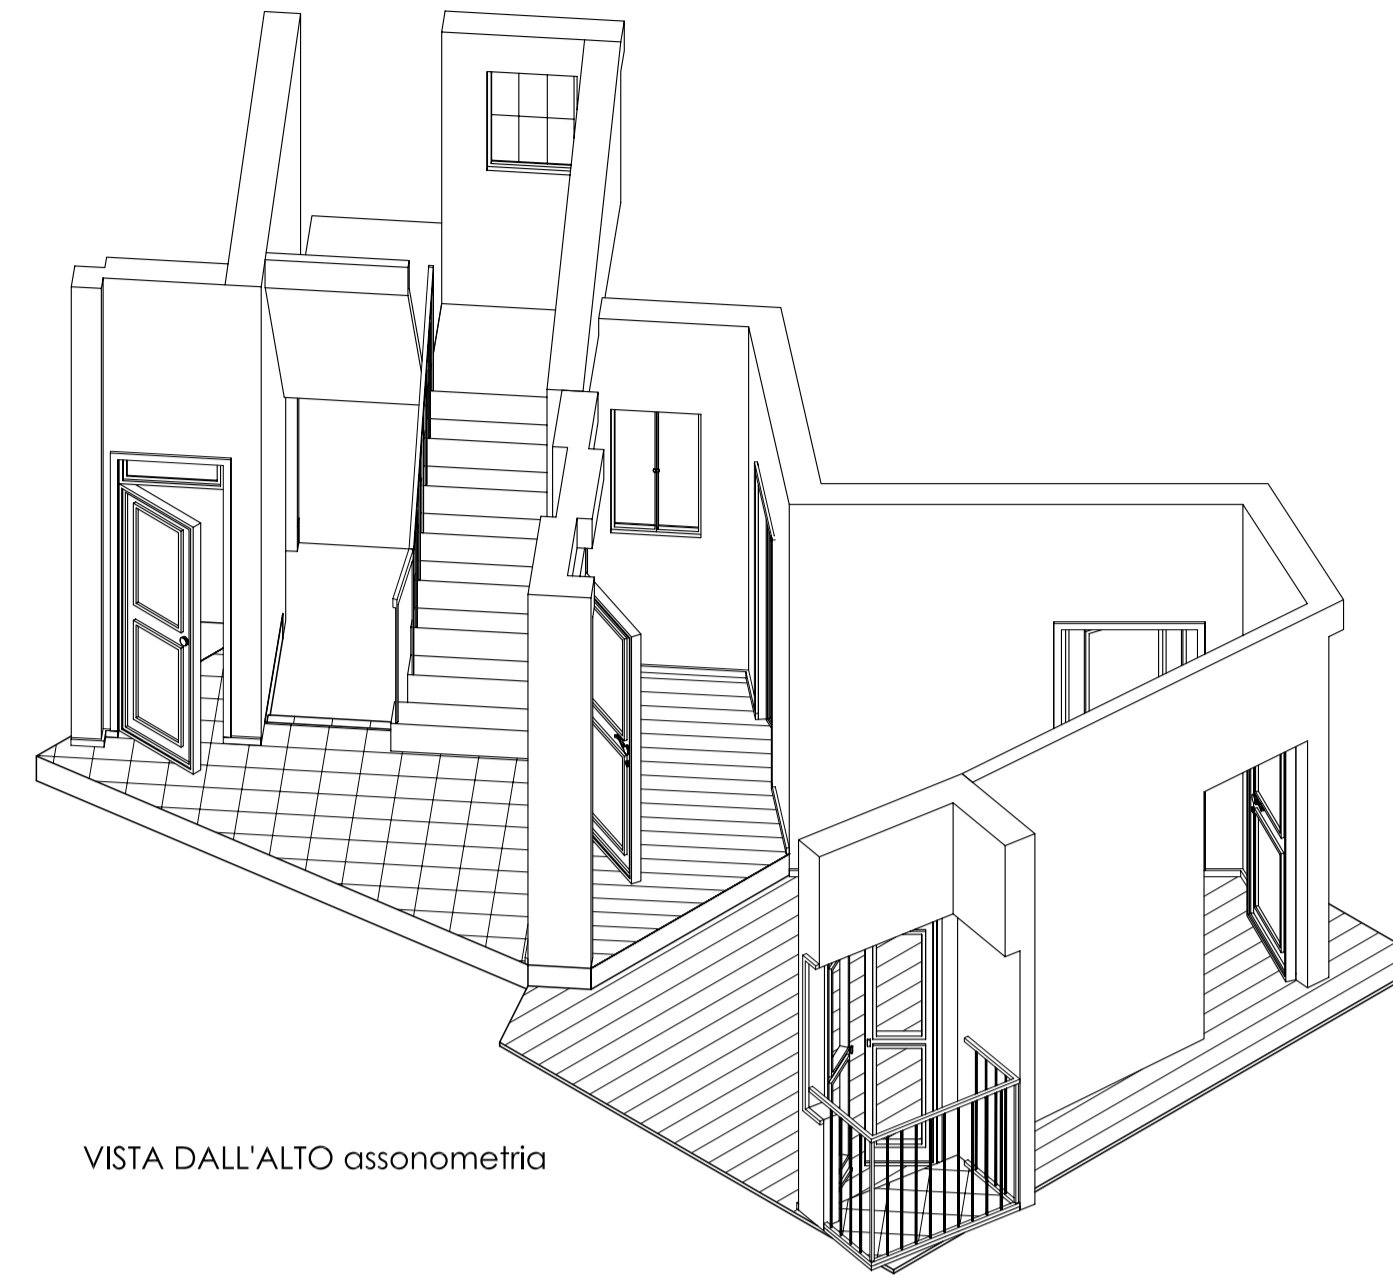

VISTA DALL'ALTO assonometria

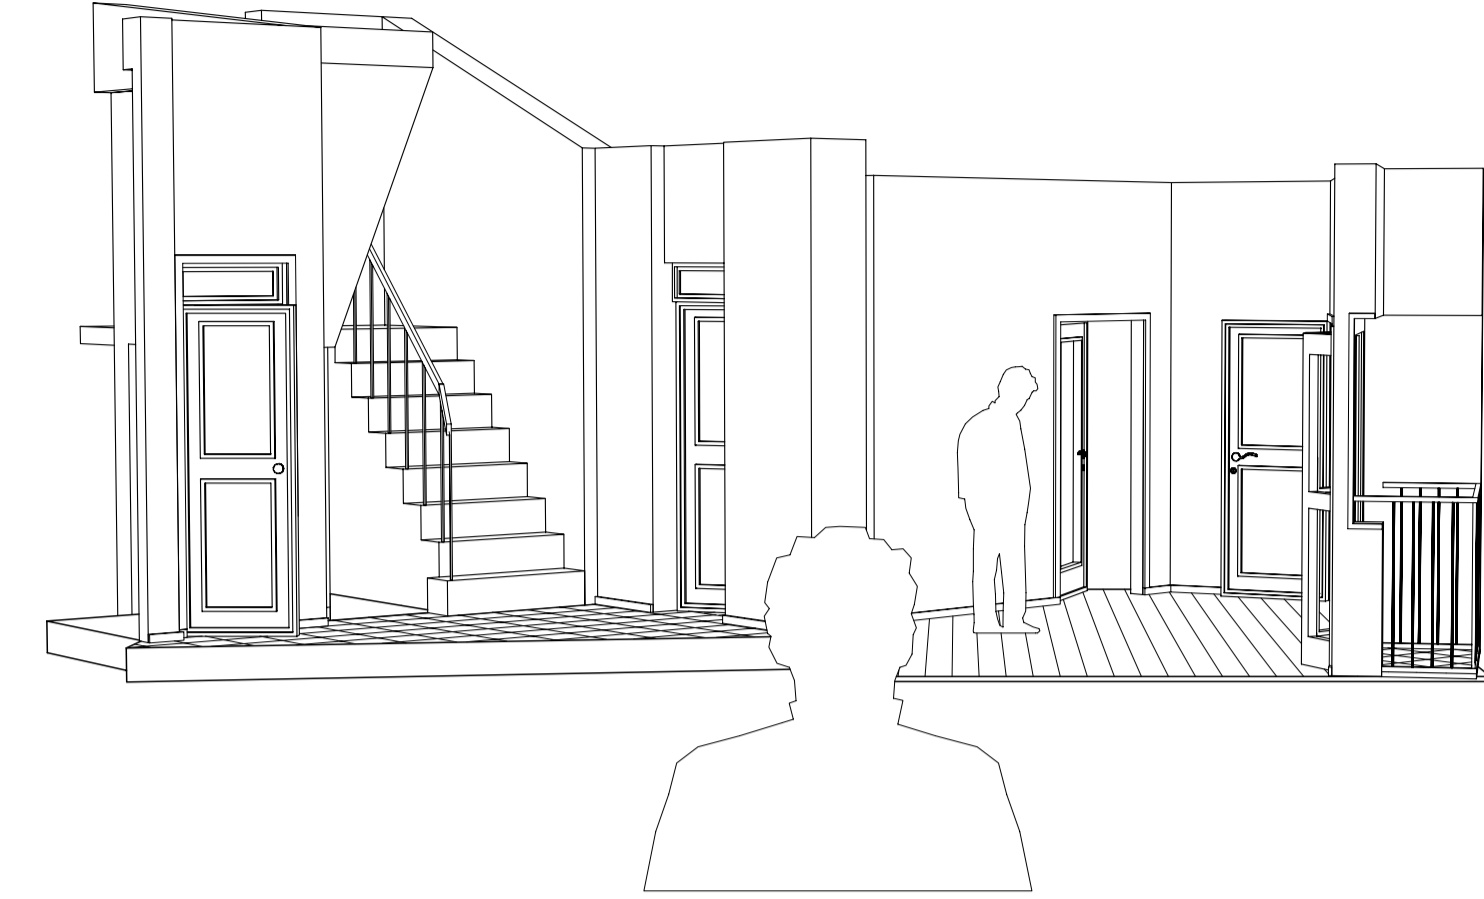

VISTA FRONTALE prospettiva

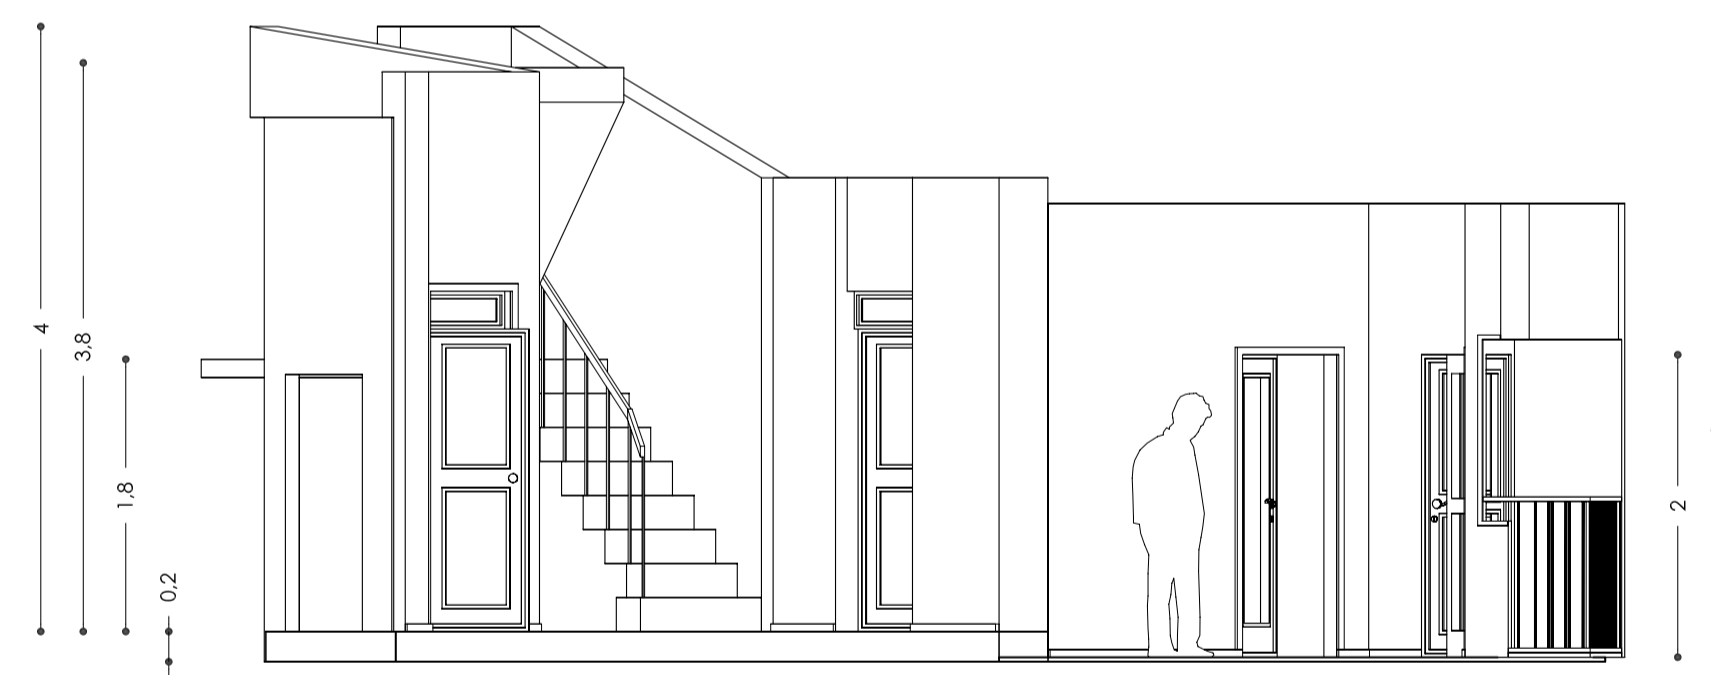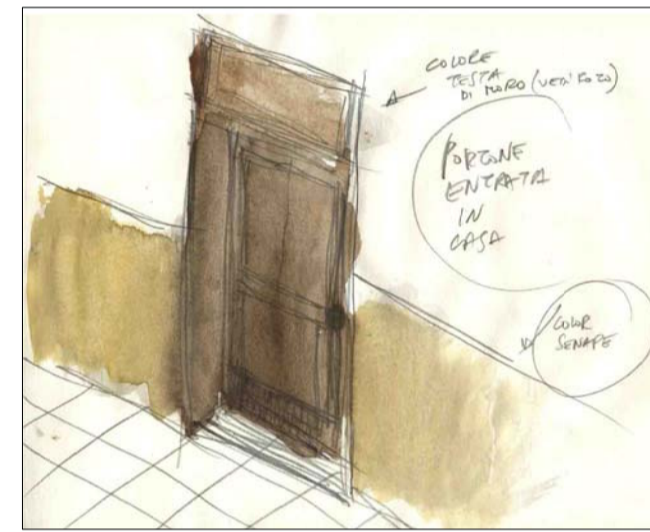


PROSPETTO scala 1:50



VISTA LATERALE prospettiva



PROSPETTO scala 1:50

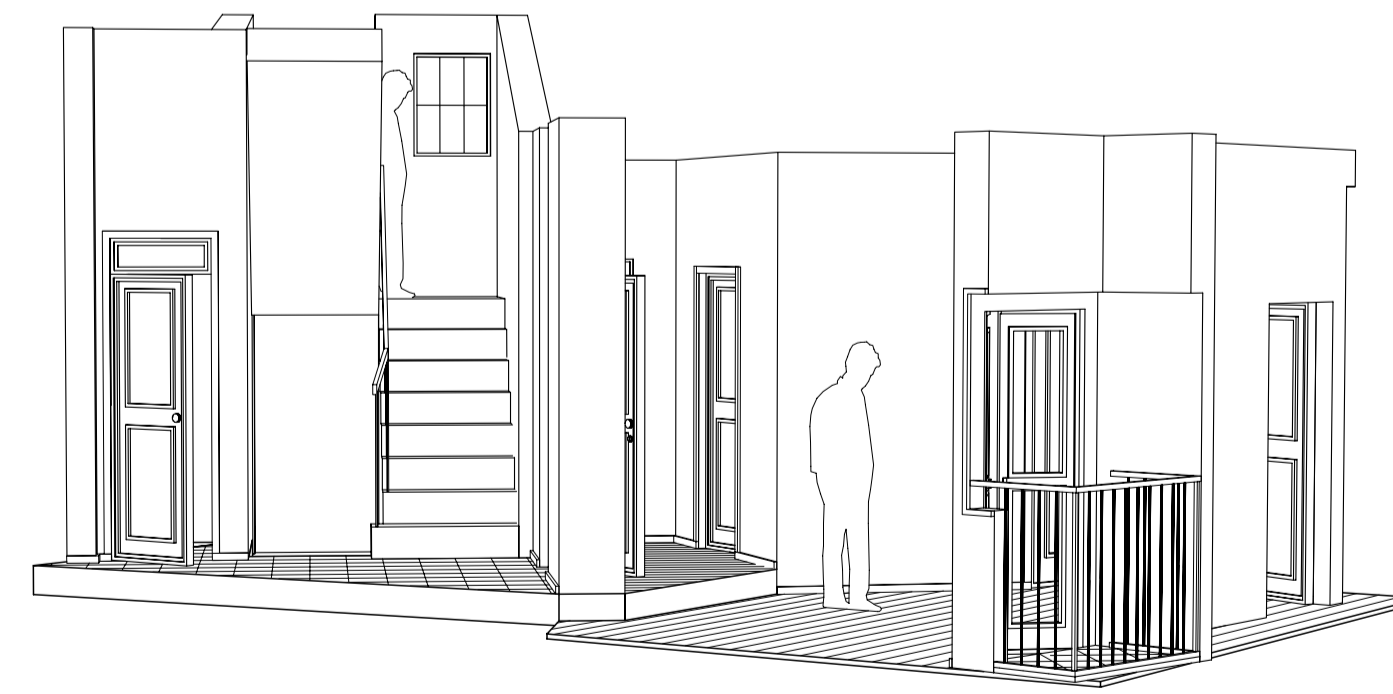

VISTA LATERALE prospettiva



ANTONIO PANZUTO

Progetto scenografico:
L'ALTRA NORA
da Henrik Ibsen

produzione
LEART teatro - Grottammare (AP)
CRT - Centro di Ricerca per il Teatro - Milano
2006

drammaturgia e regia
LEO MUSCATO

scenografia
ANTONIO PANZUTO

aiuto scenografo
ALBERTO NONNATO

direttore di scena
BARBARA BEDRINA

realizzazioni scenotecniche
ASD n.1 di VALENTINO DAMIANI
Pollenza (Macerata)