



PIANTA ATTO I e ATTO III, scala 1:50

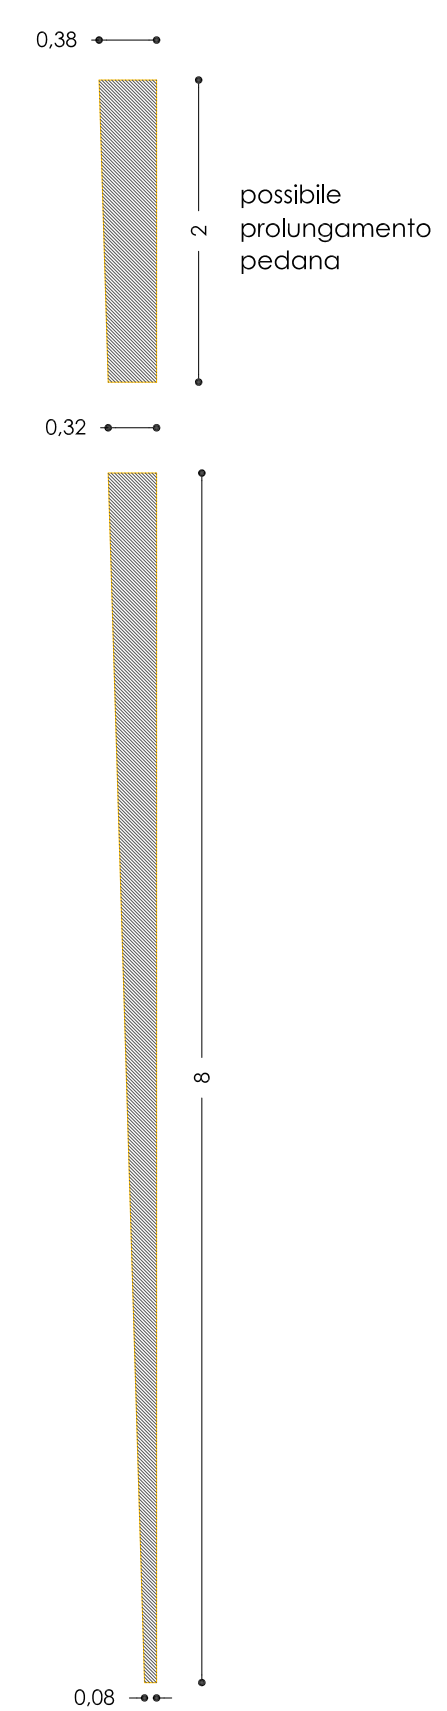


SEZIONE PEDANA, scala 1:50

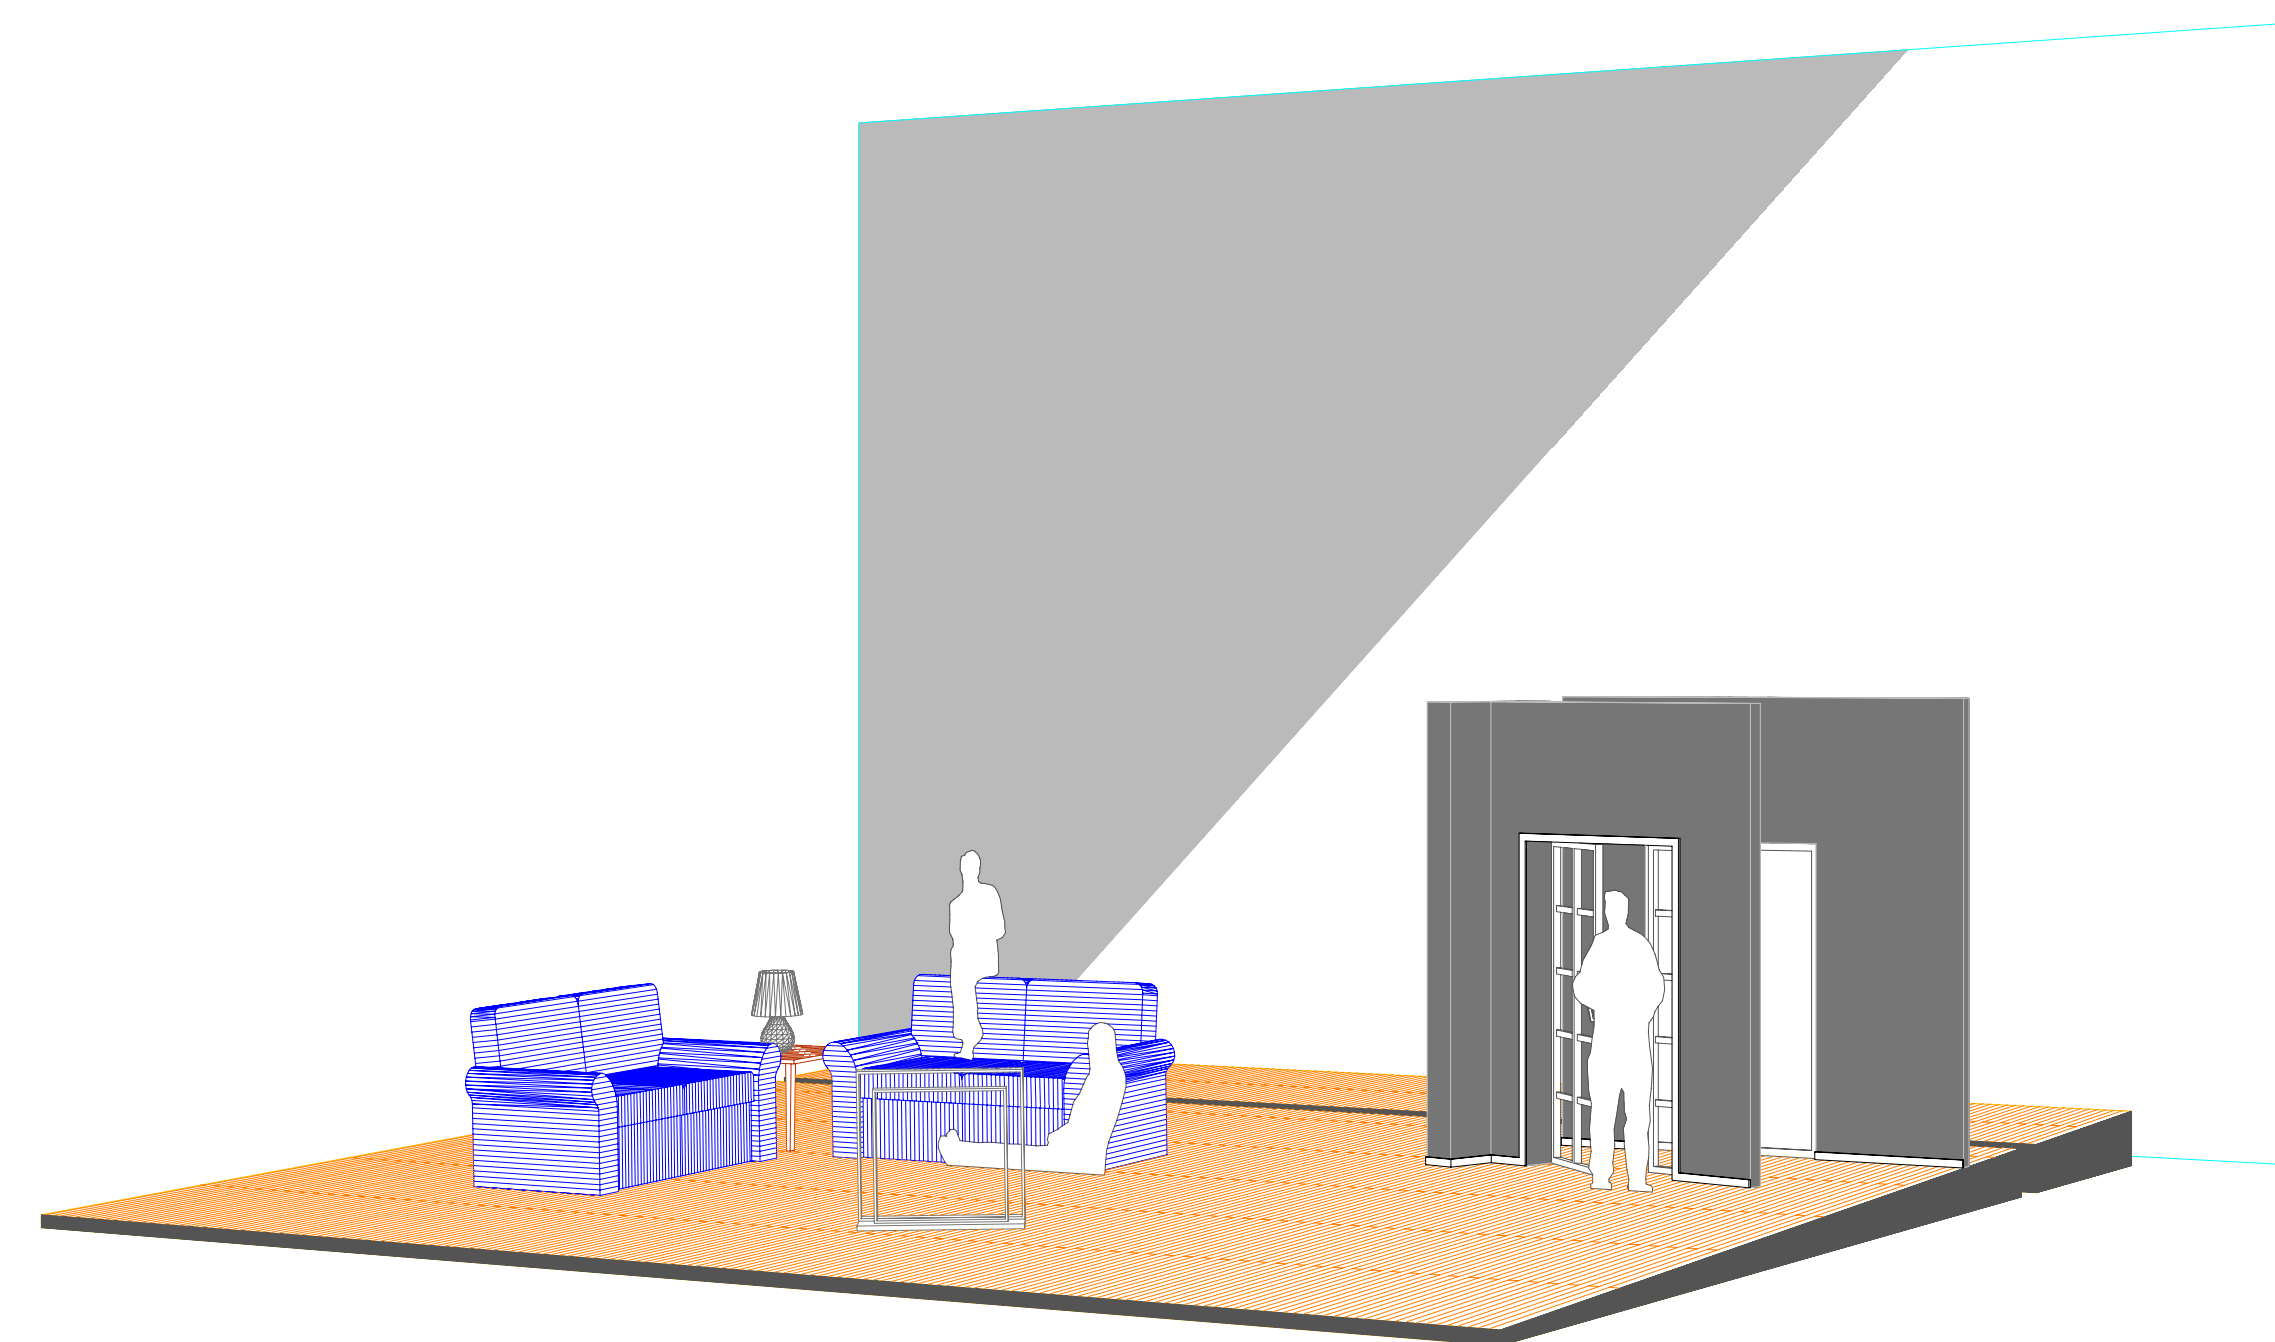


VISTA LATERALE ATTO I e ATTO III, prospettiva




BOZZETTI E FOTO MODELLO ATTO I e ATTO III

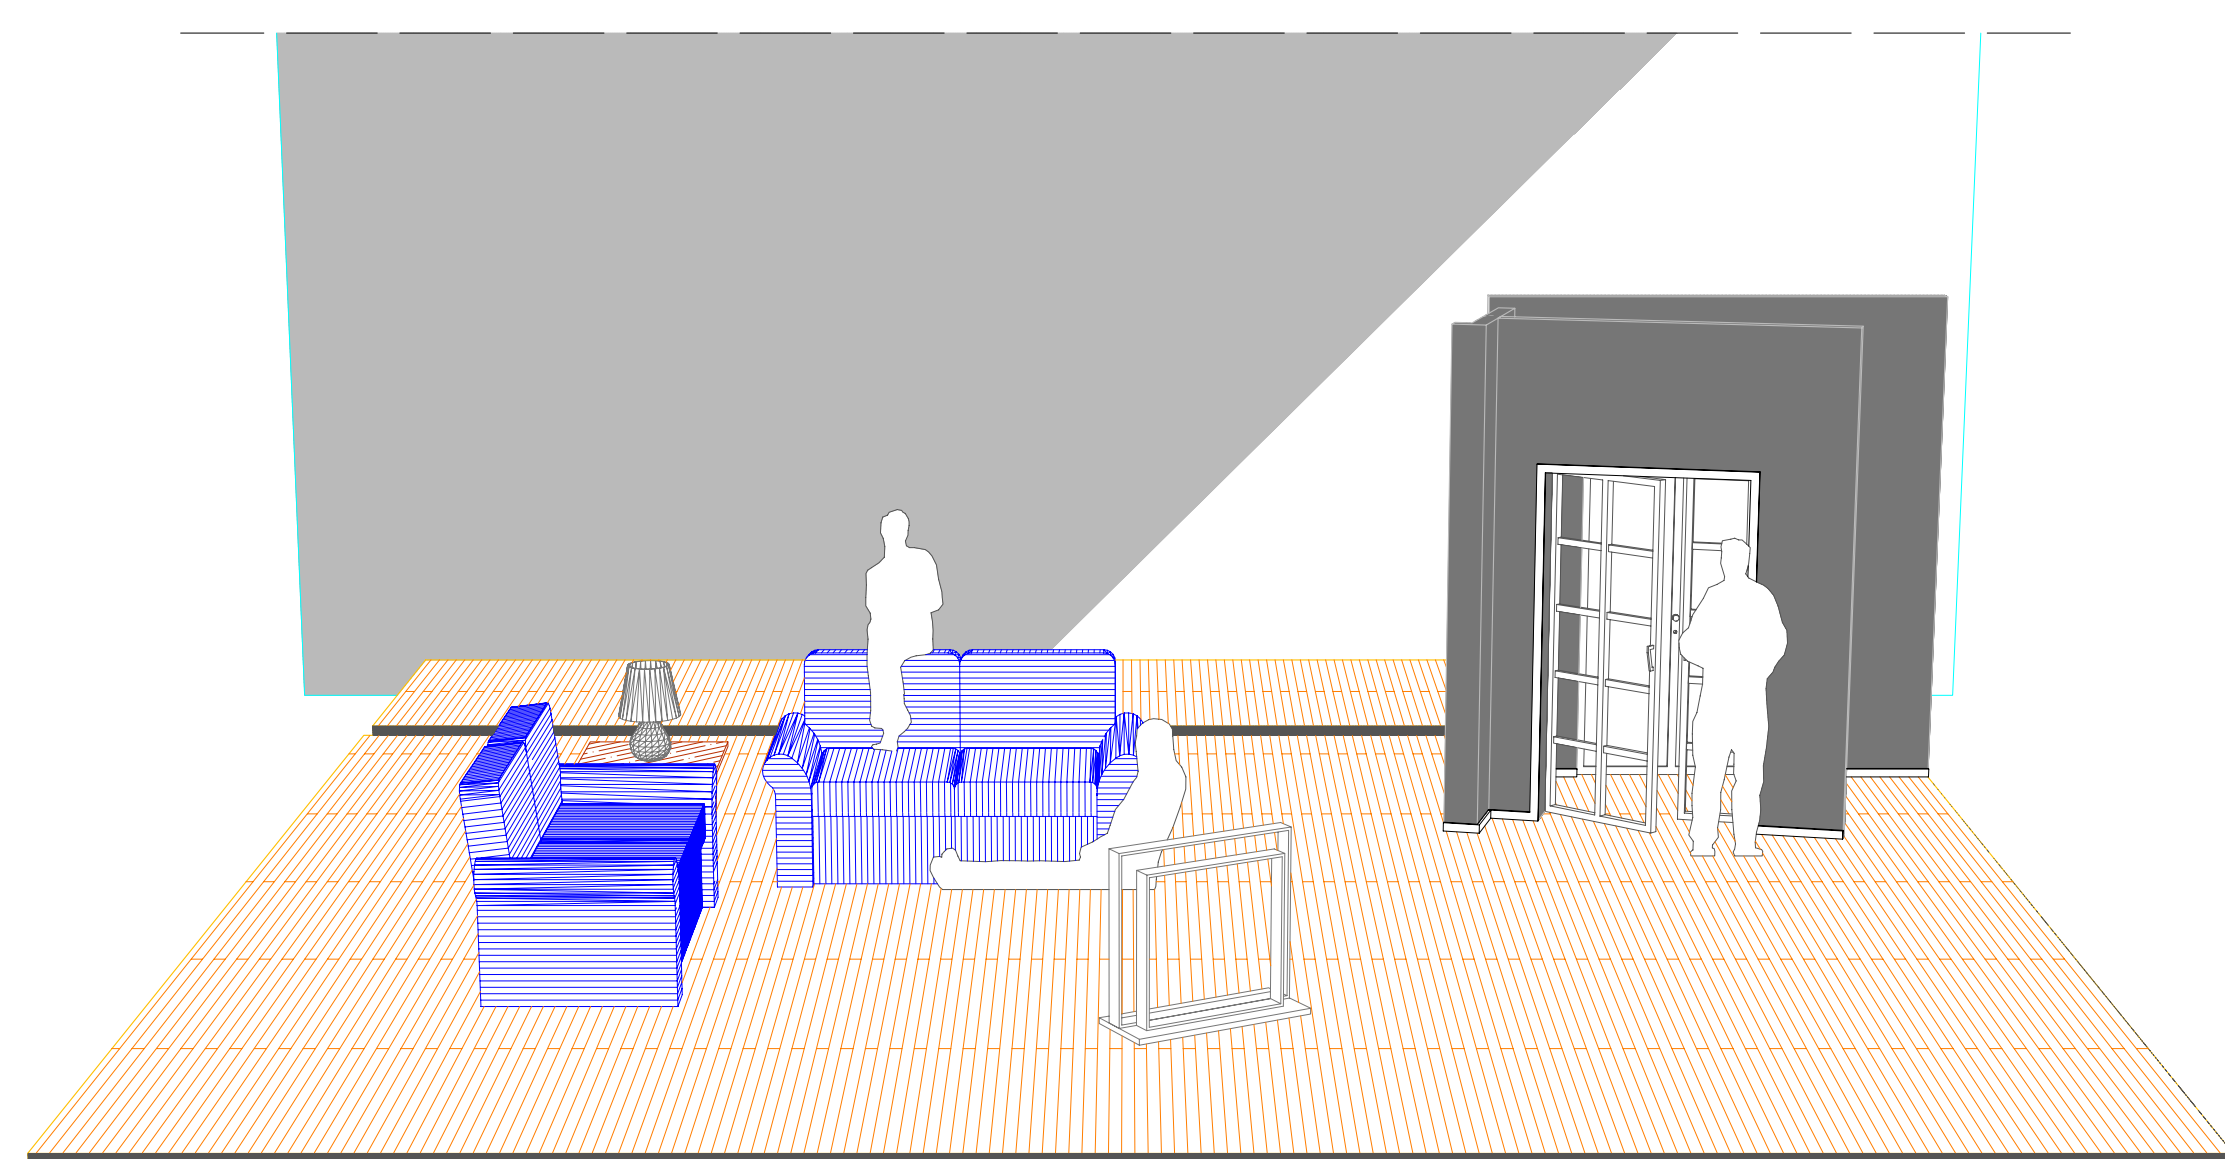

VISTA FRONTALE ATTO I e ATTO III, prospettiva

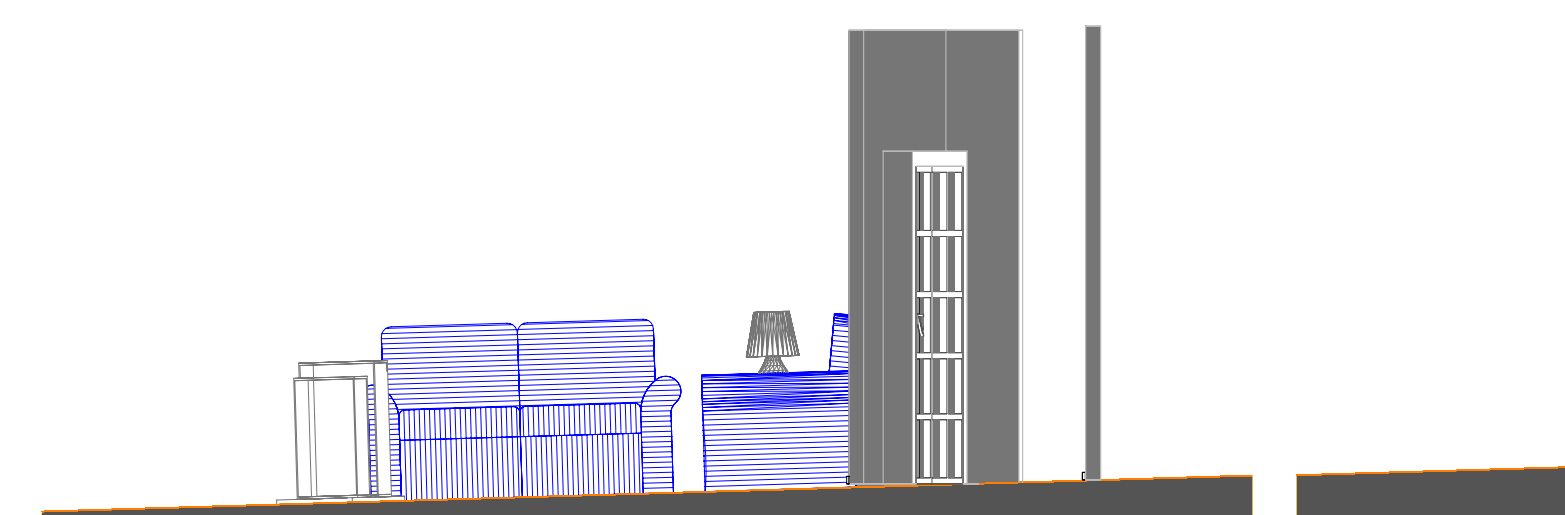

SEZIONE LATERALE ATTO I e ATTO III, scala 1:50

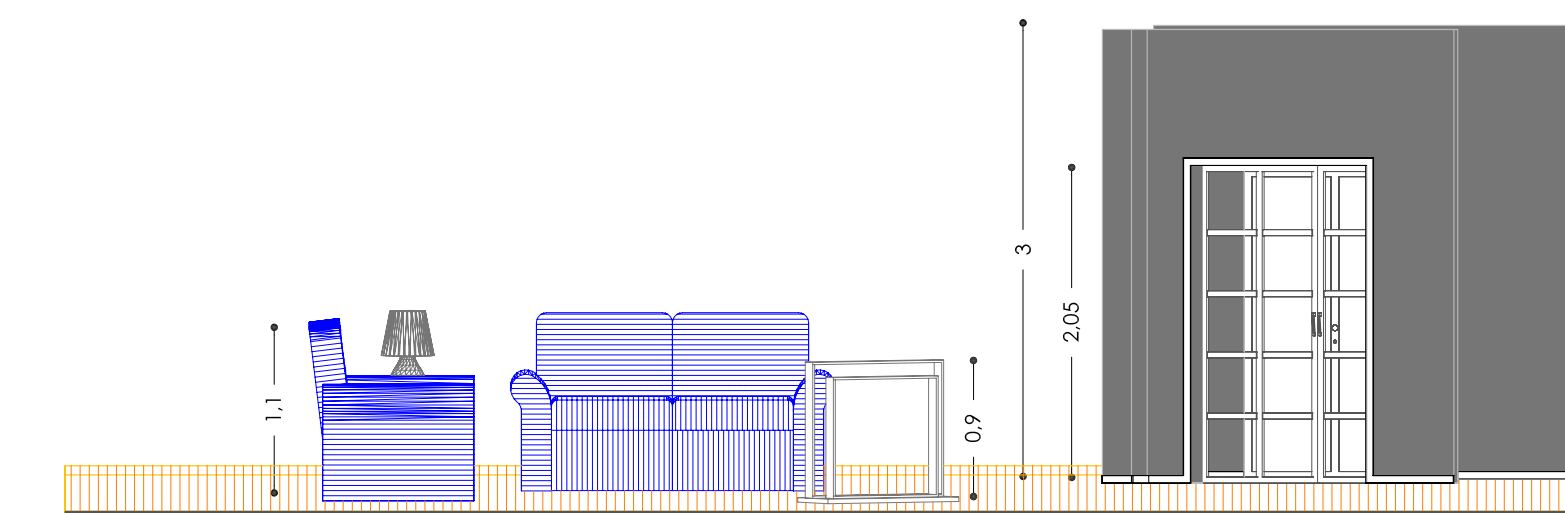

PROSPETTO ATTO I e ATTO III, scala 1:50

ANTONIO PANZUTO

Progetto scenografico:
NOCCIOLINE
di FAUSTO PARAVIDINO

TAVOLA I
ATTO I e ATTO III

produzione
TEATRO ELISEO
BAM TEATRO
Roma 2007
in collaborazione con
FONDAZIONE TEATRO DUE PARMA

regia
VALERIO BINASCO

scenografia
ANTONIO PANZUTO

aiuto scenografo
ALBERTO NONNATO

realizzazioni scenotecniche
ASD n.1 di VALENTINO DAMIANI
Pollenza (Macerata)



ANTONIO PANZUTO, via Ancona 9, 35142 PADOVA, ITALY - tel. studio 049773111 e-mail: info@antoniopanzuto.it