




PIANTA ATTO II, scala 1:50

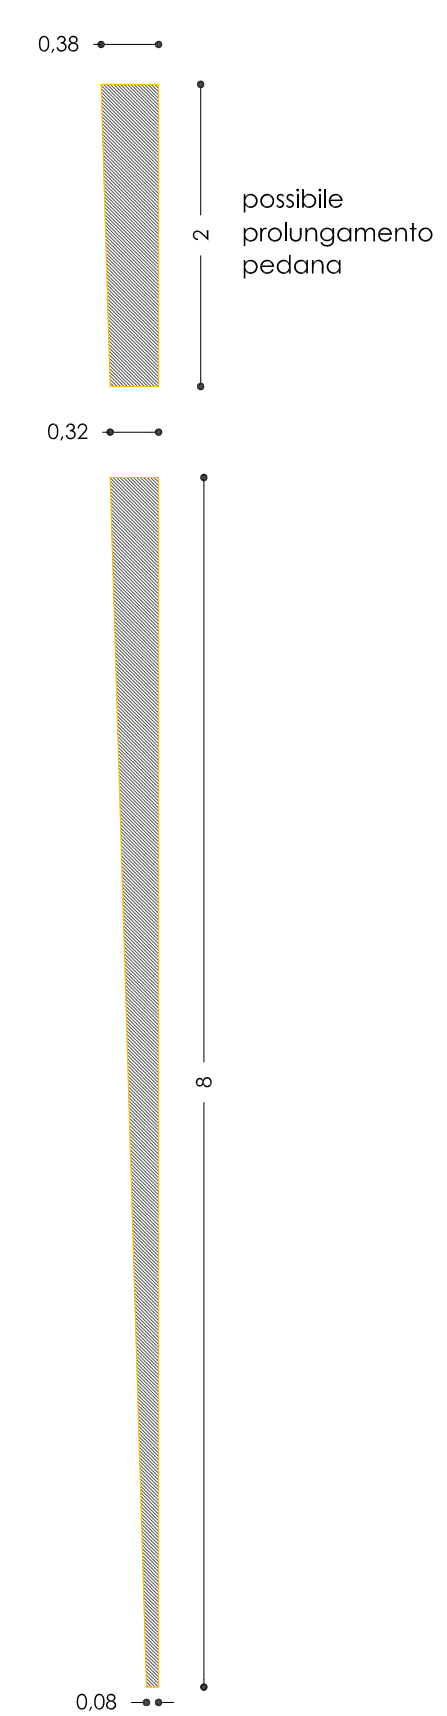


SEZIONE PEDANA, scala 1:50

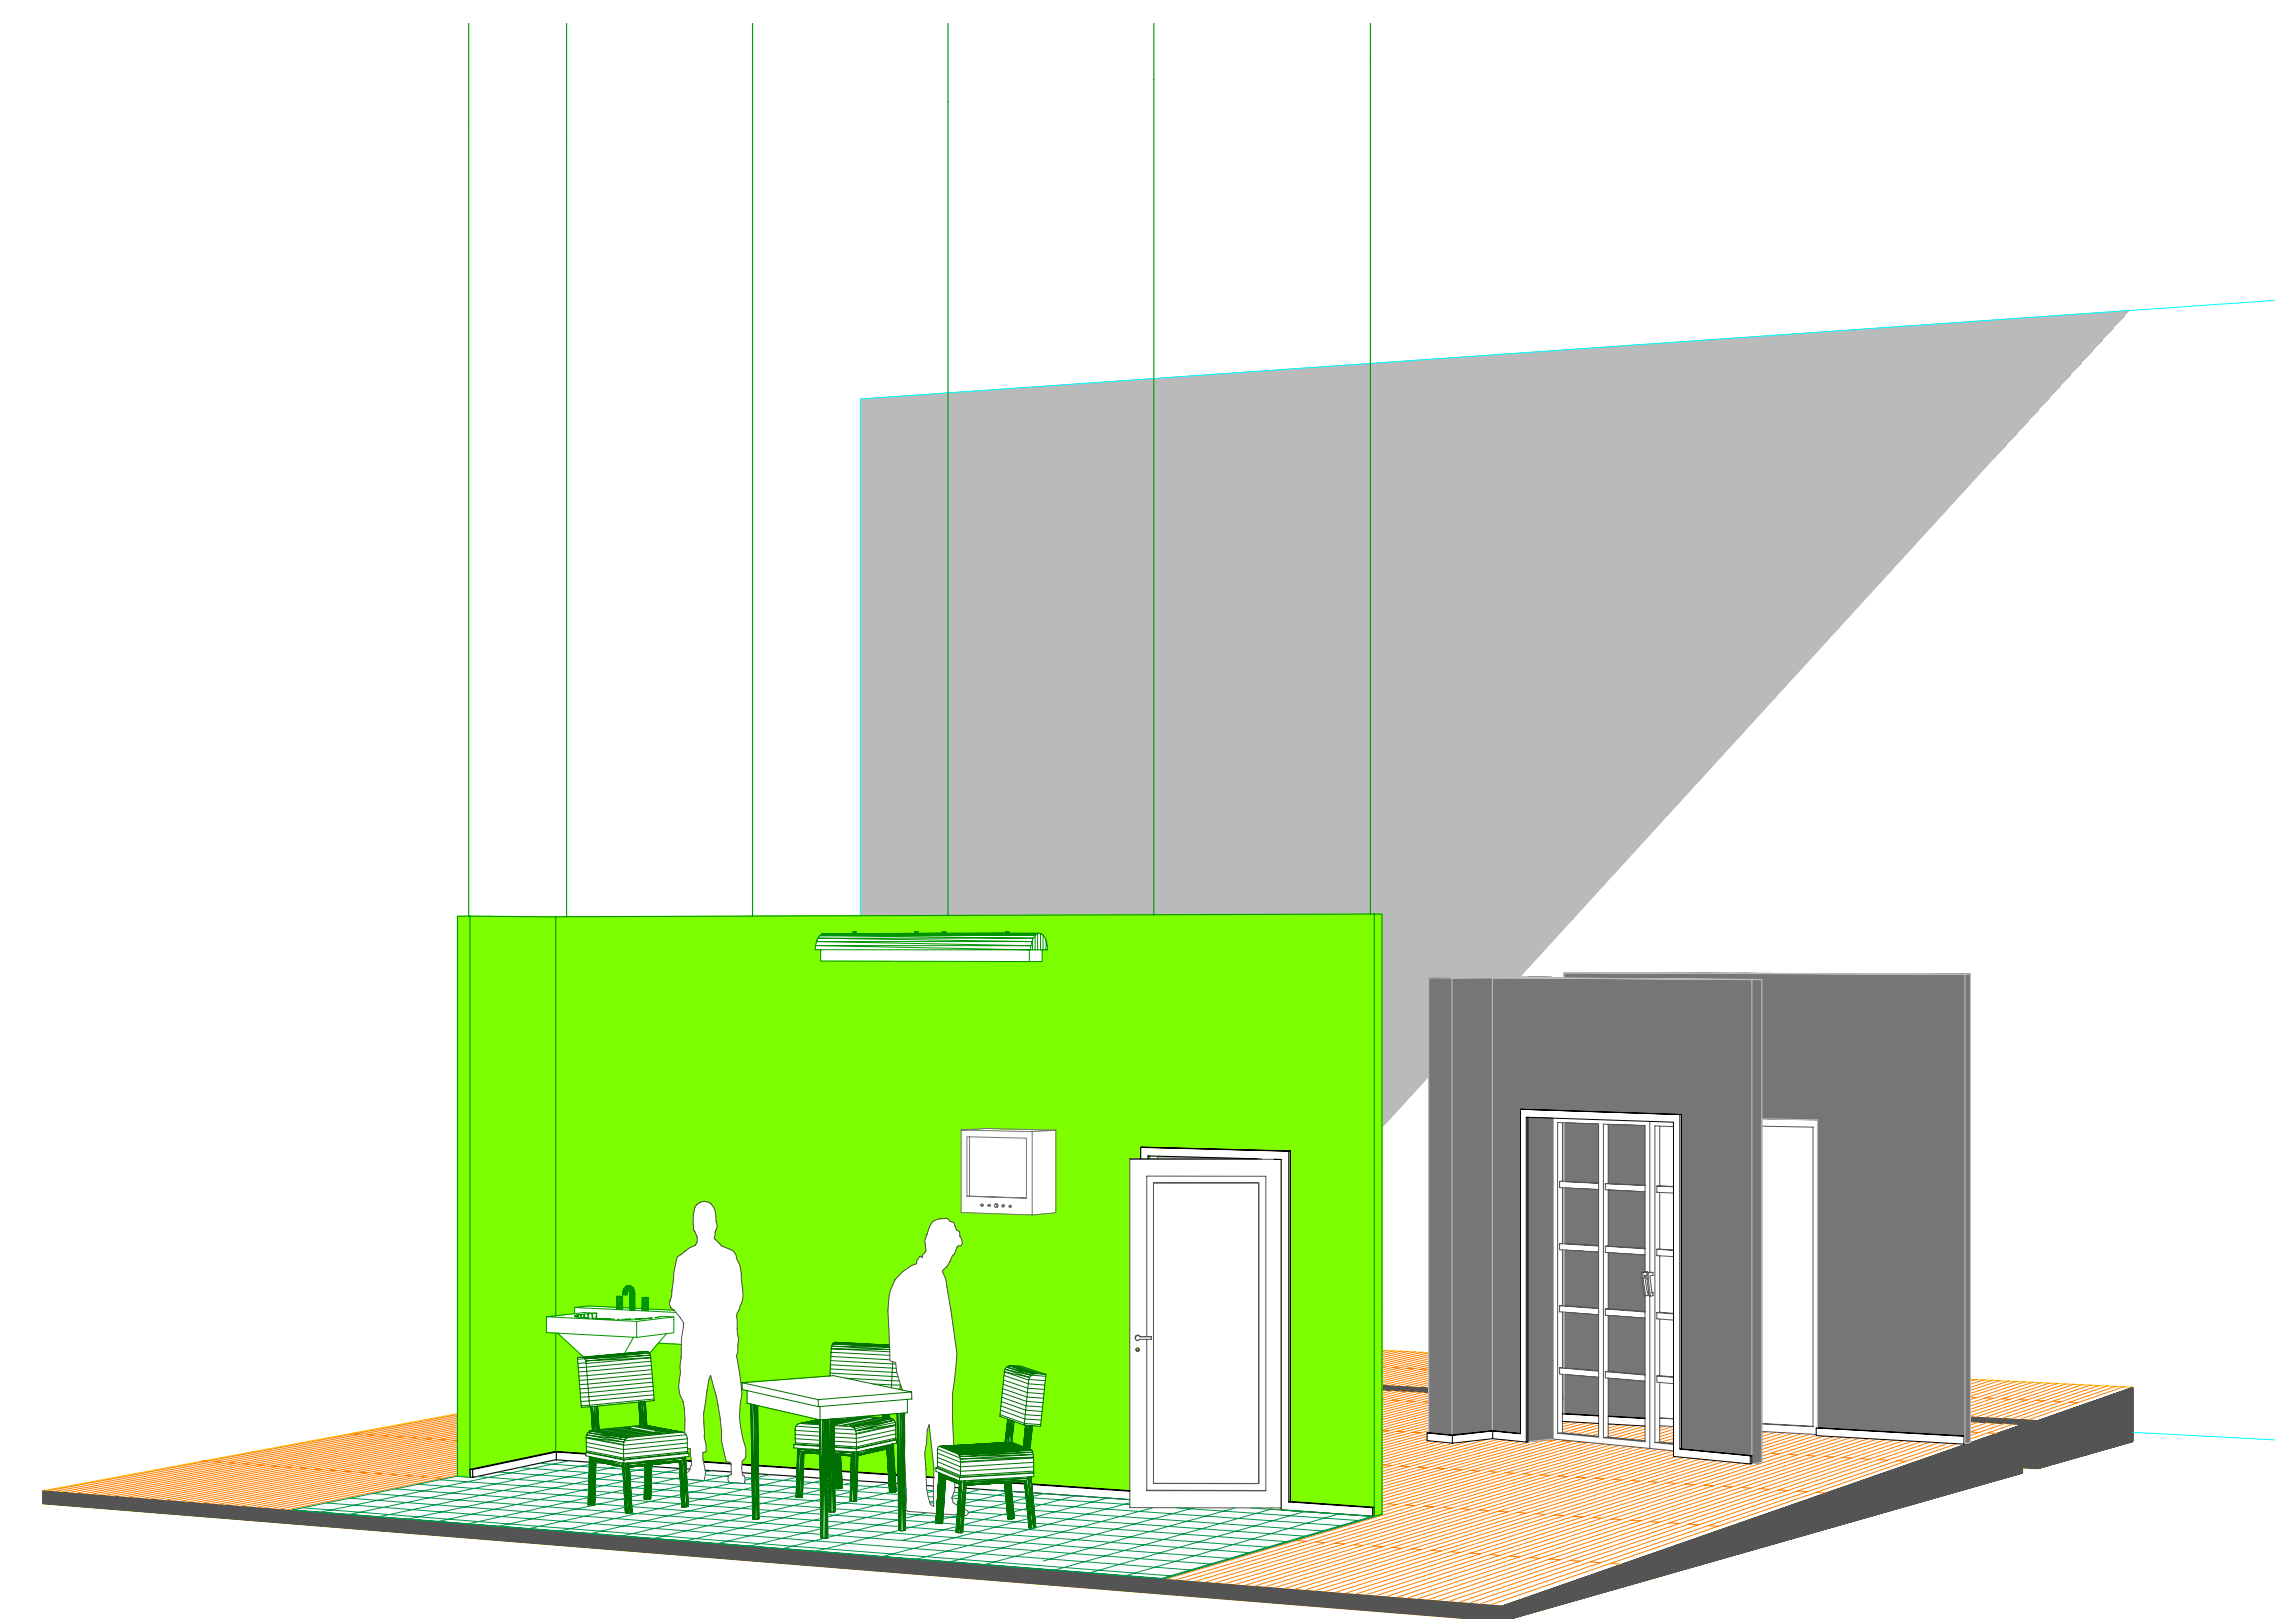


VISTA LATERALE ATTO II, prospettiva

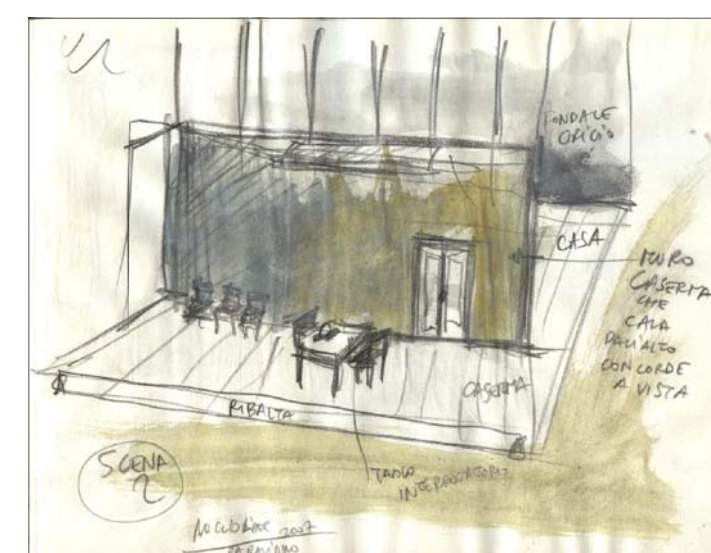

BOZZETTI E FOTO MODELLO ATTO II

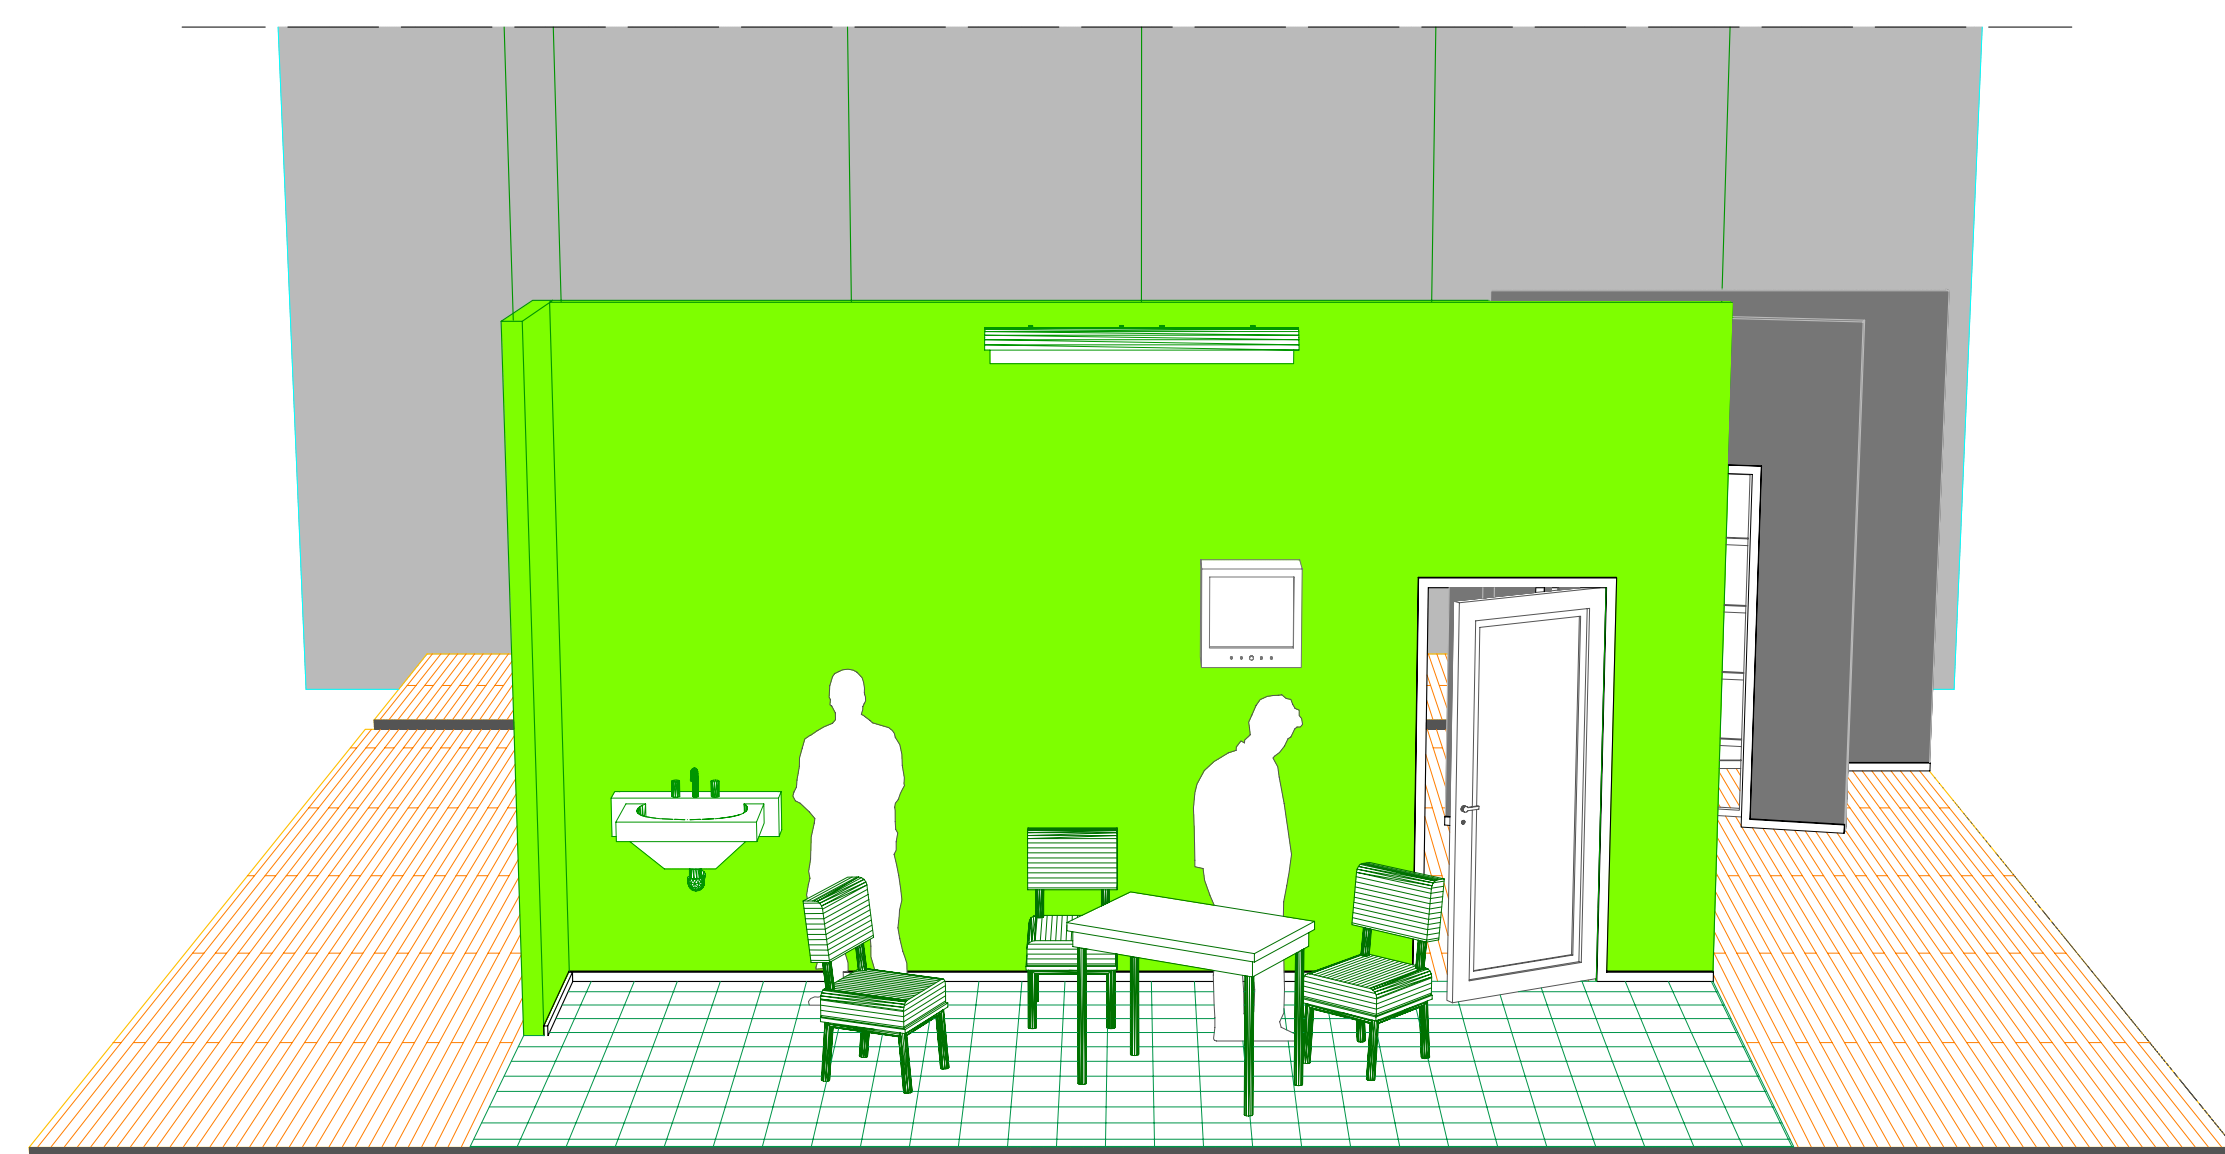

VISTA FRONTALE ATTO II, prospettiva

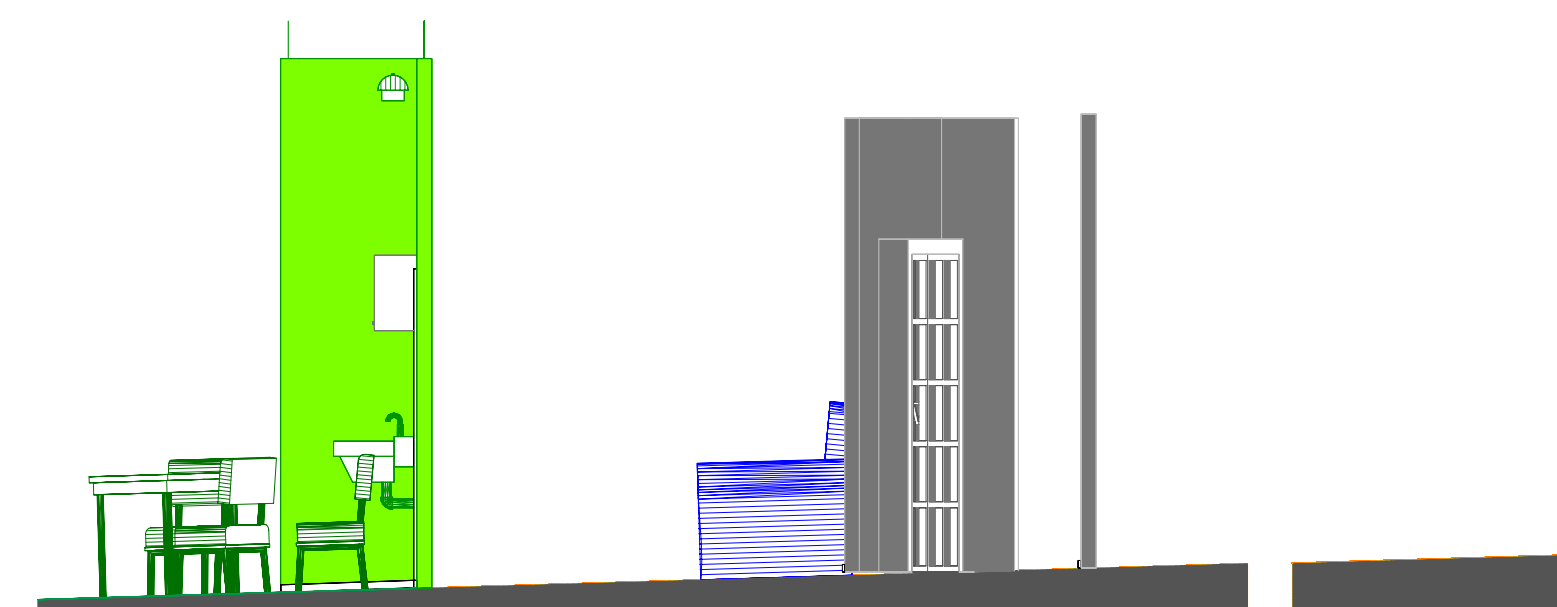

SEZIONE LATERALE ATTO II, scala 1:50



PROSPETTO ATTO II, scala 1:50

ANTONIO PANZUTO

Progetto scenografico:
NOCCIOLINE
di FAUSTO PARAVIDINO

TAVOLA 2
ATTO II

produzione
TEATRO ELISSO
BAM TEATRO
Roma 2007
in collaborazione con
FONDAZIONE TEATRO DUE PARMA

regia
VALERIO BINASCO

scenografia
ANTONIO PANZUTO

aiuto scenografo
ALBERTO NONNATO

realizzazioni scenotecniche
ASD n.1 di VALENTINO DAMIANI
Polzena (Macerata)



ANTONIO PANZUTO, via Ancona 9, 35142 PADOVA, ITALY - tel. studio 0497731111 e-mail: info@antoniopanzuto.it