


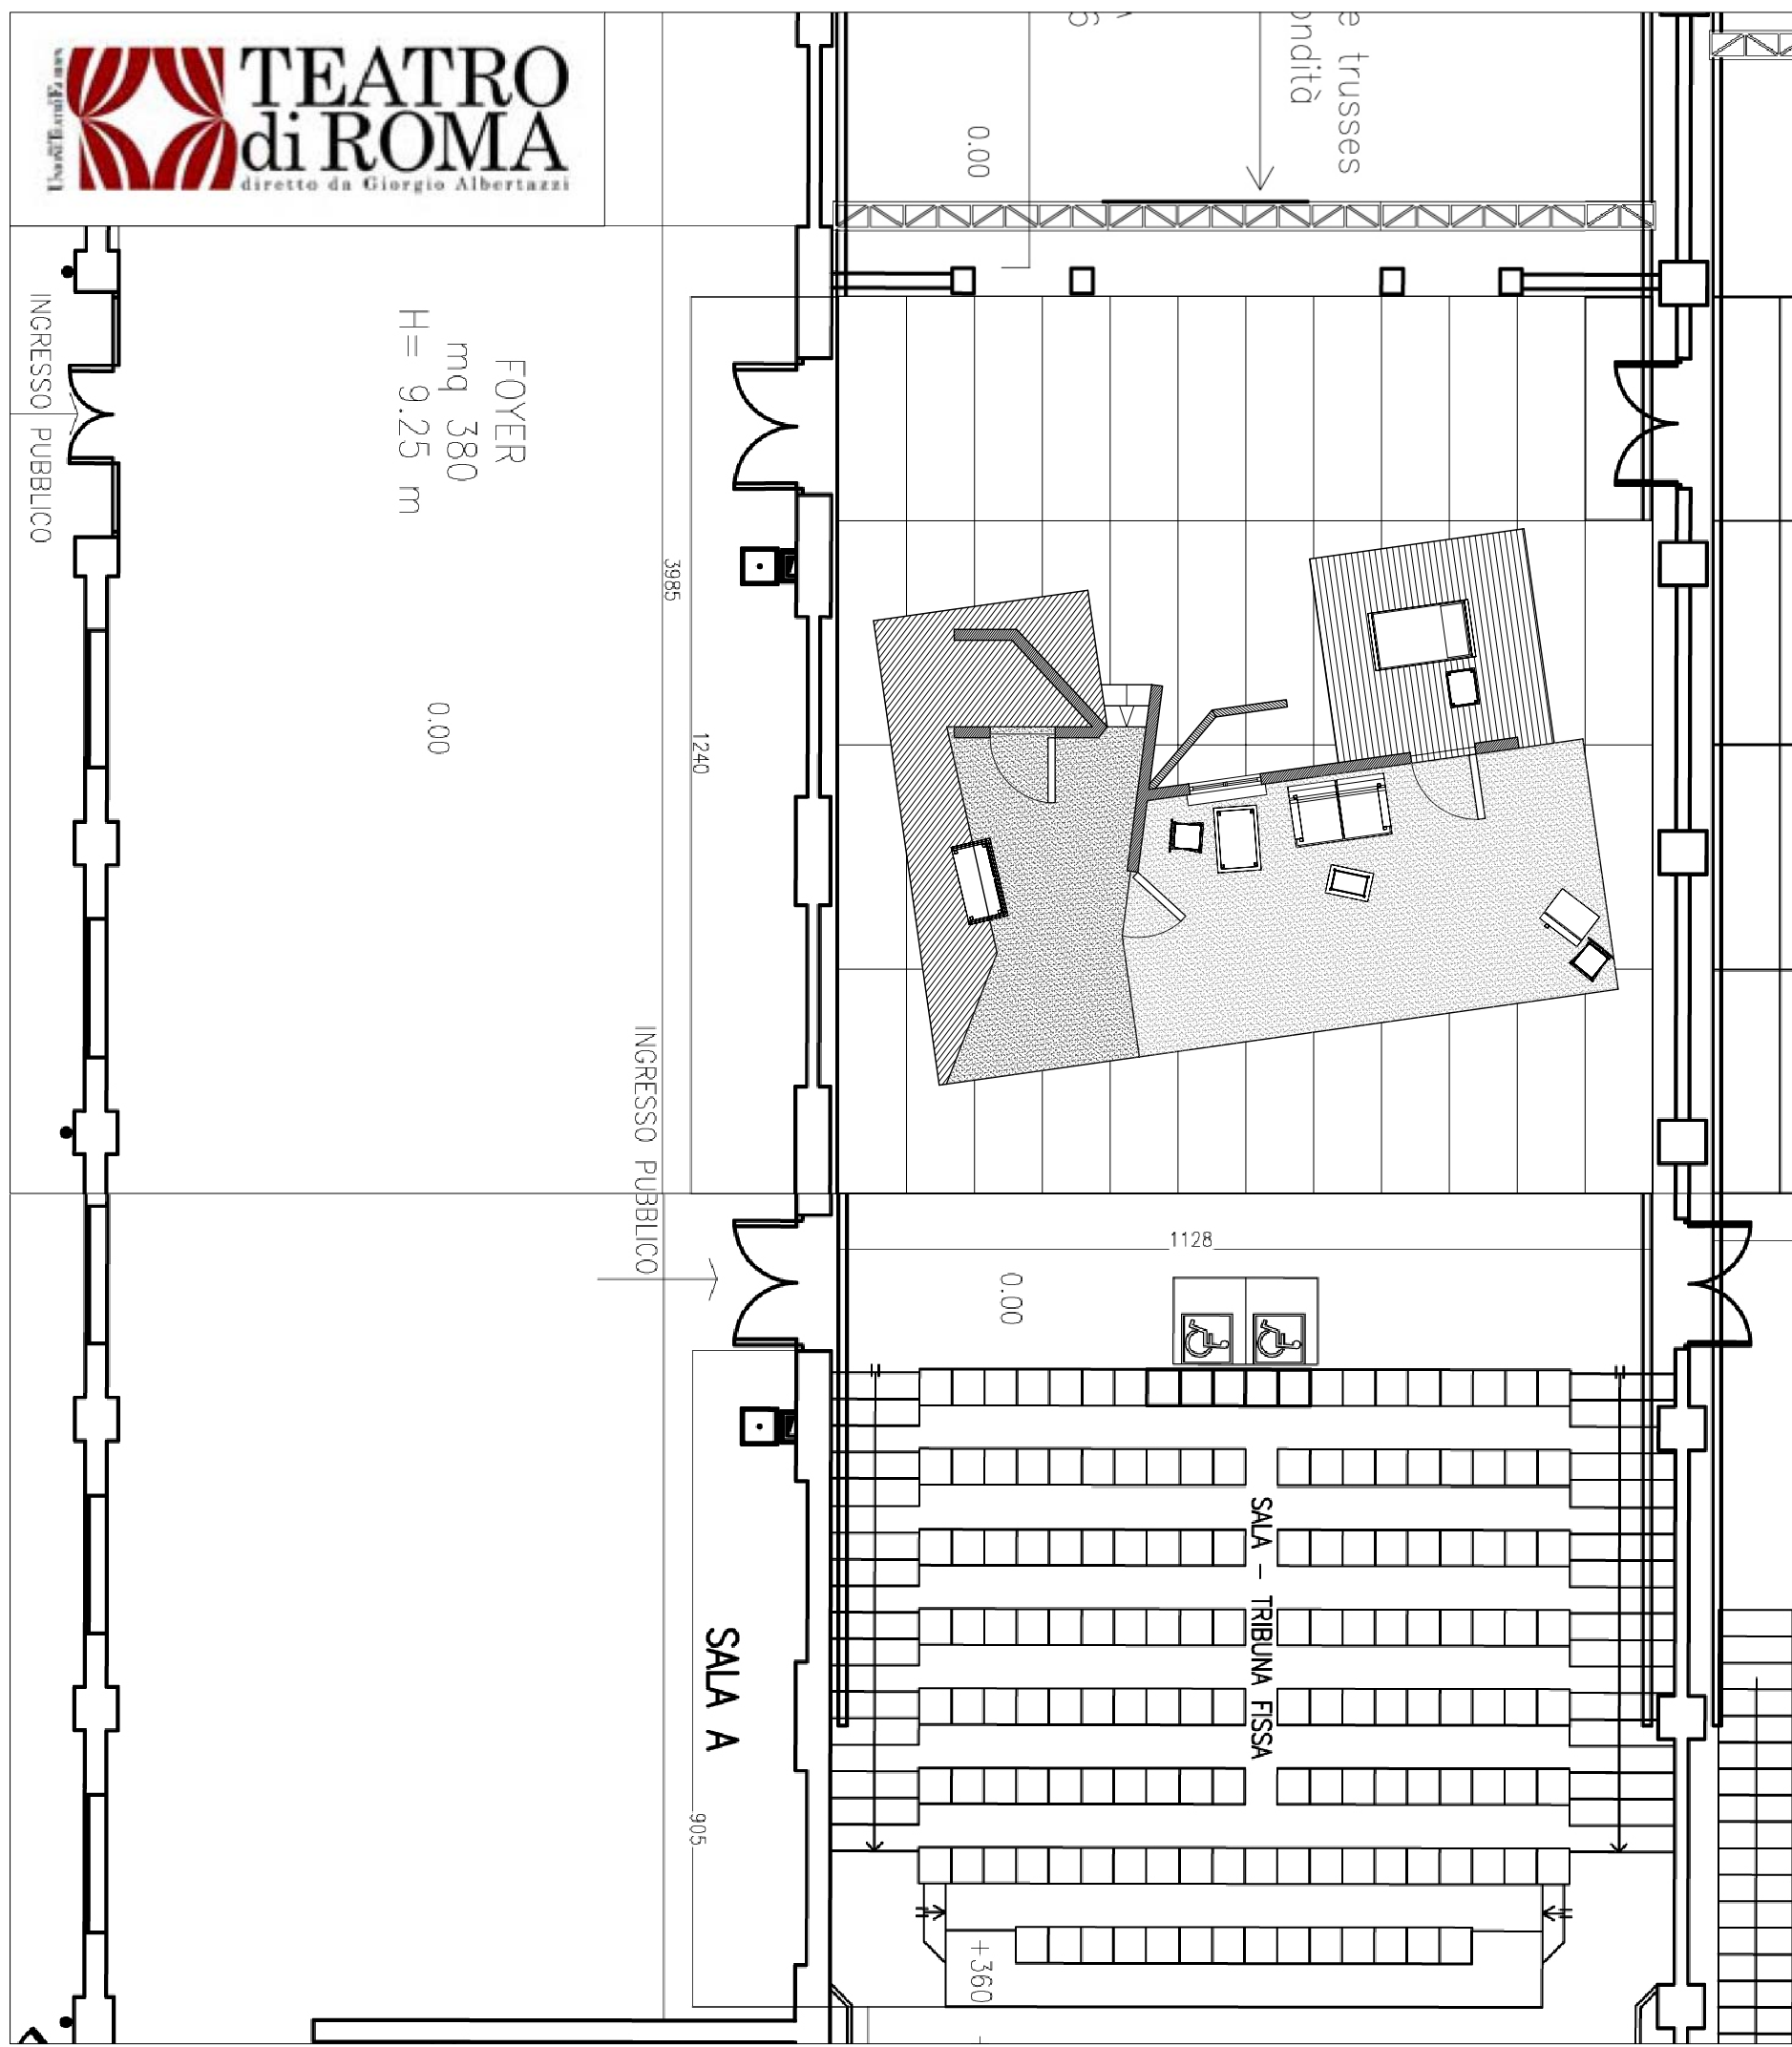

PIANTA della scena
nella sala A - Teatro India

